


直動転がり支承パネルタイプ 〔CLB護免火〕

◆標準仕様

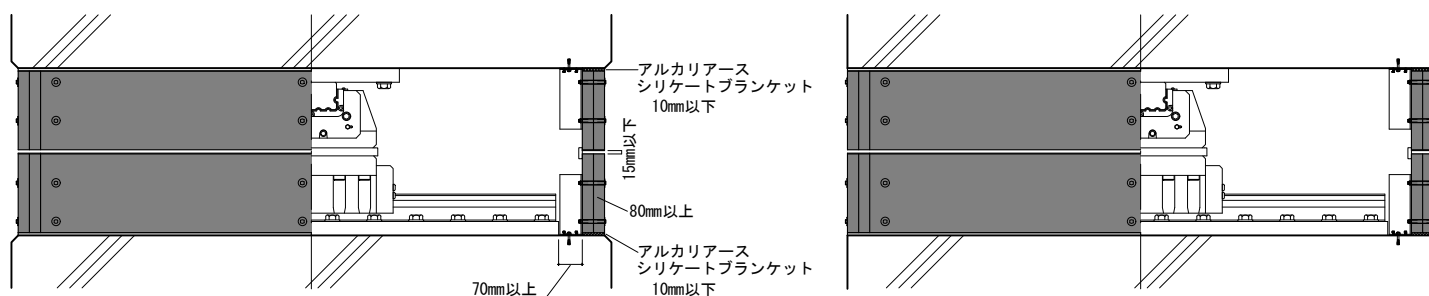

不具合例→是正例（別途工事）

